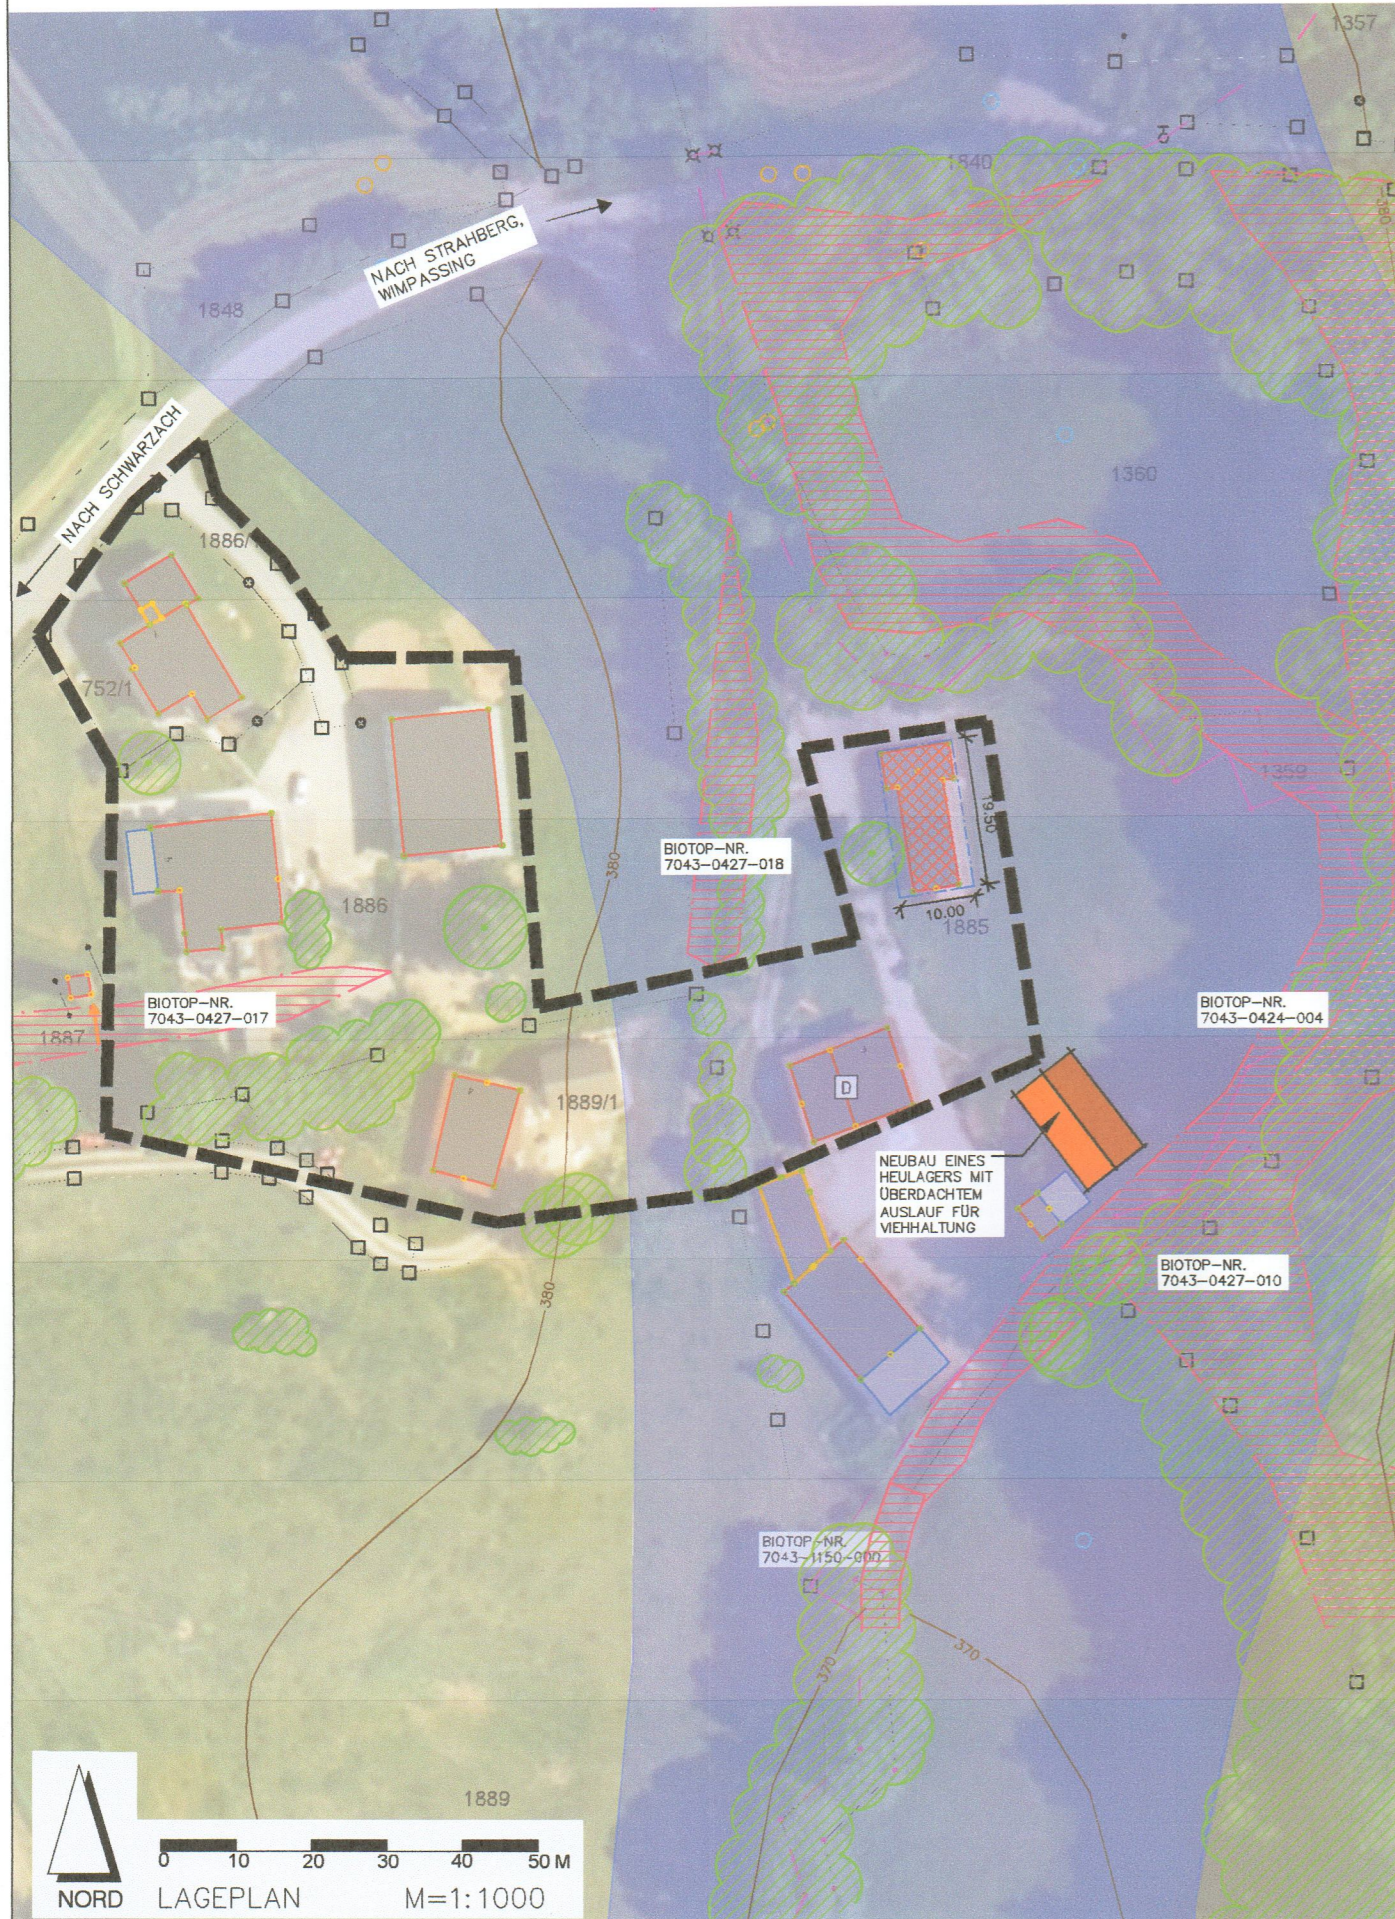










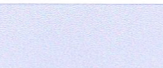

AUSSENBEREICHSSATZUNG "WEISSACH" - MIT LUFTBILD-



AUSSENBEREICHSSATZUNG "WEISSACH"



FESTSETZUNGEN DURCH PLANZEICHEN


-  GELTUNGSBEREICH DER SATZUNG (CA. 7.755 QM)
-  BAUGRENZE
- HINWEISE, KENNZEICHNUNGEN**
-  GRUNDSTÜCKSGRENZEN, FLURNUMMERN
-  GEBÄUDEBESTAND, WOHN- UND NEBENGEBÄUDE
-  BEBAUUNG MIT NEBENGEBÄUDE
BAUGENEHMIGUNG GEM. BESCHIED 23-602-B-2023-205
VOM 11.10.2023 BEREITS ERTEILT
-  VORGESEHENE NUTZUNGSÄNDERUNG DES BESTEHENDEN NEBEN-
GEBÄUDES IN EIN WOHNGEBÄUDE
-  GEHÖLZBESTAND
-  HÖHENLINIEN IN M.Ü.NN LAUT BAYERN-ATLAS
-  WASSERSENSIBLER BEREICH
-  BIOTOP LT. BIOTOPKARTIERUNG BAYERN



ÜBERSICHTSLAGEPLAN AUS DEM BAYERNATLAS
- MASSTAB CA. 1:25.000

NR. 3	Satzungsbeschluss	11.09.2024	HG
NR. 2	Billigungs- und Auslegungsbeschluss	15.05.2024	HG
NR. 1	Billigungs- und Auslegungsbeschluss	07.02.2024	HG
GEÄNDERT	ANLASS	DATUM	NAMESNZ.

VORHABEN: Außenbereichssatzung "Weißach" Markt Schwarzach gemäß § 35 Abs. 6 BauGB	PLAN-NR.: /ANLAGE-NR.:	1.0
	MASS-STAB:	1:1.000
ZEICHNUNG: LAGEPLAN M=1:1000	DATUM	NAME
	ENTW.: März' 23	HÜ
	GEZ.: März' 23	HÜ
	GEPR.: Dez. 23	HG
	PLAN-GR.: 77,0x60,0 cm	PROJ.-NR.: 23-60

AUSGEFERTIGT:
Schwarzach, den **11. SEP. 2024**

Georg Edbauer
Erster Bürgermeister

PLANUNG:

HEIGL
landschaftsarchitektur
stadtplanung
Tel: 09422/805450, Fax: 09422/805451
Elsa-Brandström-Strasse 3, 94327 Bogen
info@la-heigl.de | www.la-heigl.de