

DECKBLATT NR 4

bestehend aus den Blättern 4a - 4c

VEREINFACHTE ÄNDERUNG NACH § 13 B.BAU.G. DES

BEBAUUNGSPLANES ZIEGELFELD

vom 19. 5. 1964

STADT/M./GEMEINDE : SCHWARZACH

LANDKREIS : BOGEN

REG-BEZIRK : NIEDERBAYERN

Die Eigentümer der betroffenen und benachbarten Grundstücke stimmen dieser Änderung zu.

Unterschriften der Eigentümer:

Fl. St. Nr 225

[Signature]
Parzelle Nr. 1

Fl. St. Nr 225

[Signature]
Parzelle Nr. 2

Die ~~Stadt~~ /M./Gemeinde hat mit Beschluß vom ^{17.5.1971} die Änderung des Bebauungsplanes gemäß § 10 BBauG und Art. 107 Abs. 4 BayBO als Satzung beschlossen.



Schwarzach den 17.5.1971
[Signature] (Biller)
Bürgermeister

Die als Satzung beschlossene Änderung des Bebauungsplanes ist am ^{18.5.1971} ortsüblich bekanntgemacht worden. Mit der Bekanntmachung ist die Änderung des Bebauungsplanes gemäß § 12 BBauG rechtsverbindlich.



Schwarzach den 19.5.1971
[Signature] (Biller)
Bürgermeister


LANDSHUT DEN 27.4.1971

Original

[Signature]

ARCHITEKTURBÜRO
HANS KRITSCHHEL
STÄDTEBAULICHE PLANUNGEN
8300 LANDSHUT
REGENSBURGER STRASSE 4
TELEFON 0871-3459

| | | | | |
|------------------|-----------|--------------------|--|--|
| GEZ: | 27.4.1971 | <i>[Signature]</i> | | |
| GEPR: | 28.4.1971 | <i>[Signature]</i> | | |
| GES: | 29.4.1971 | <i>[Signature]</i> | | |
| ZEICHNUNGS - NR. | | | | |
| B-64-425-D-4 | | | | |

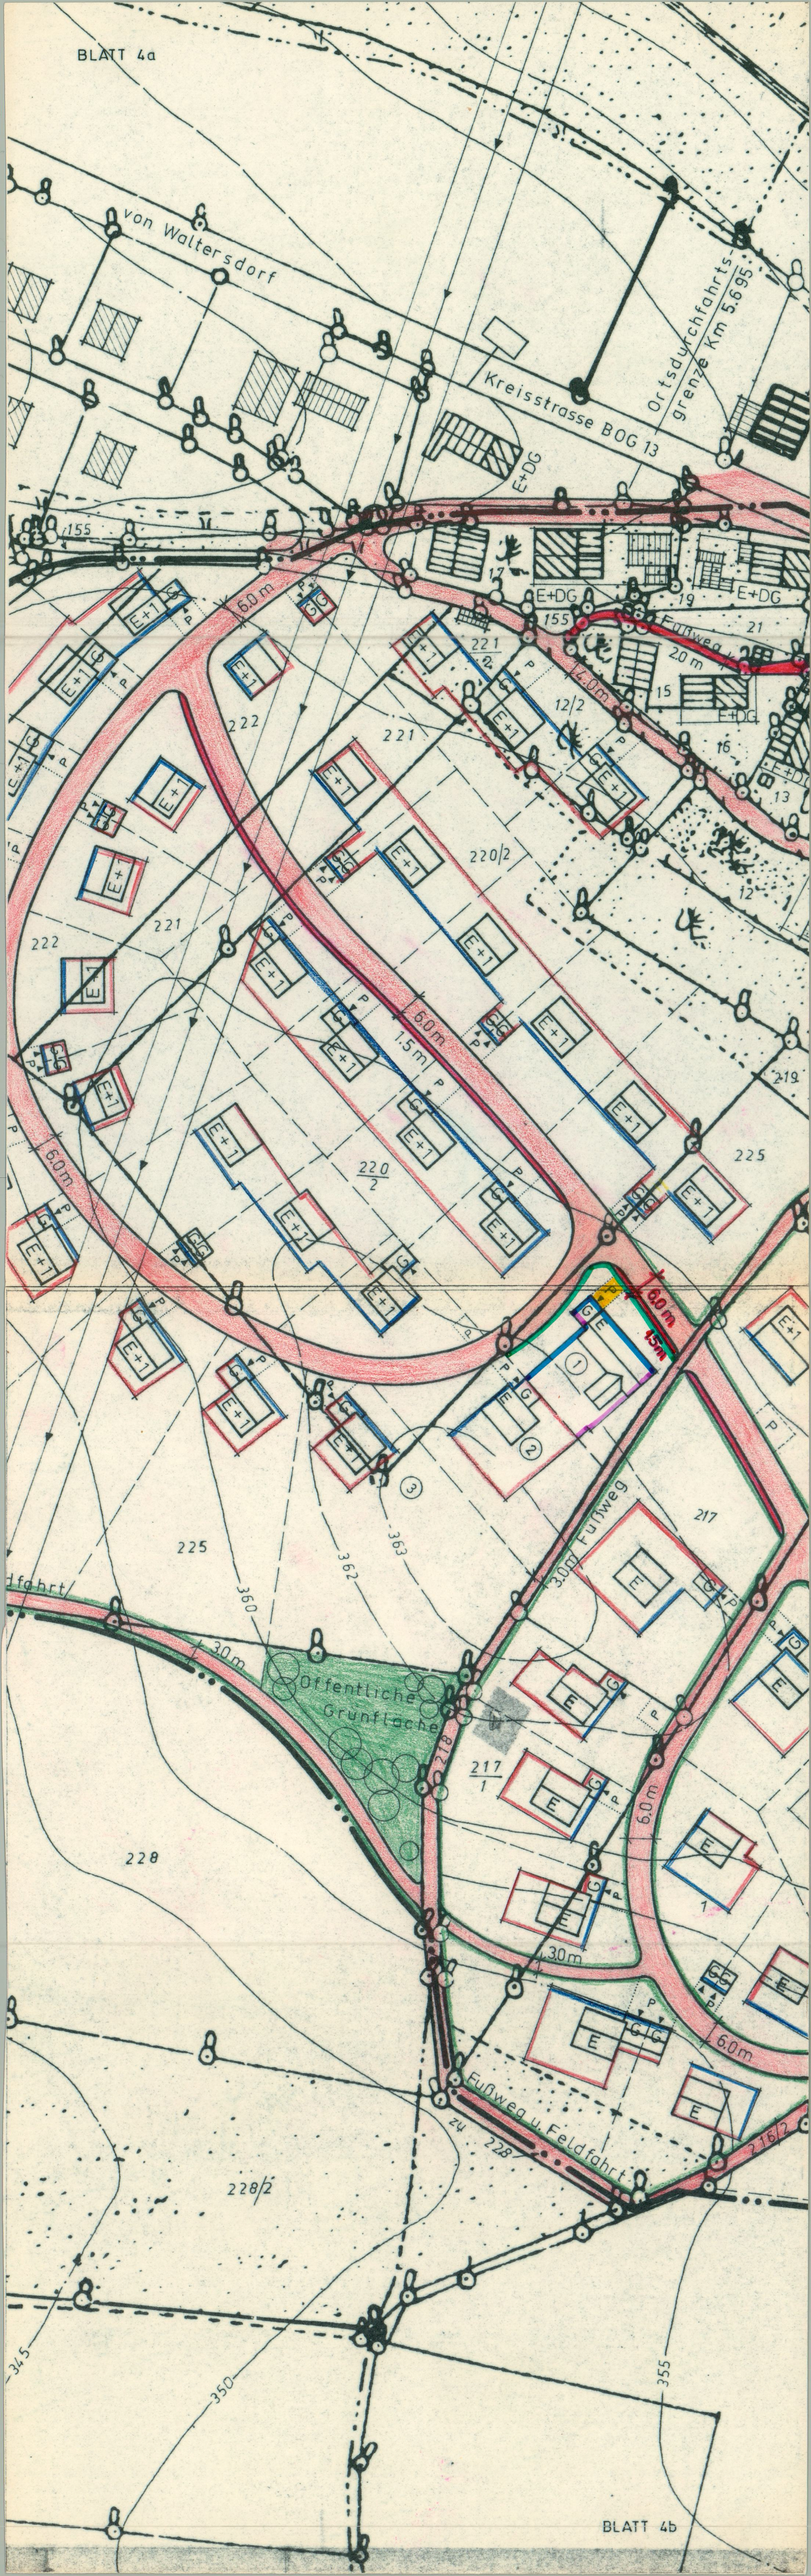

von Waltersdorf

Kreisstrasse BOG 13

Ortsdurchfahrts-grenze Km 5.695

60m

60m

60m

15m

60m

15m

30m Fußweg

Öffentliche Grünfläche

Fußweg u. Feldfahrt